
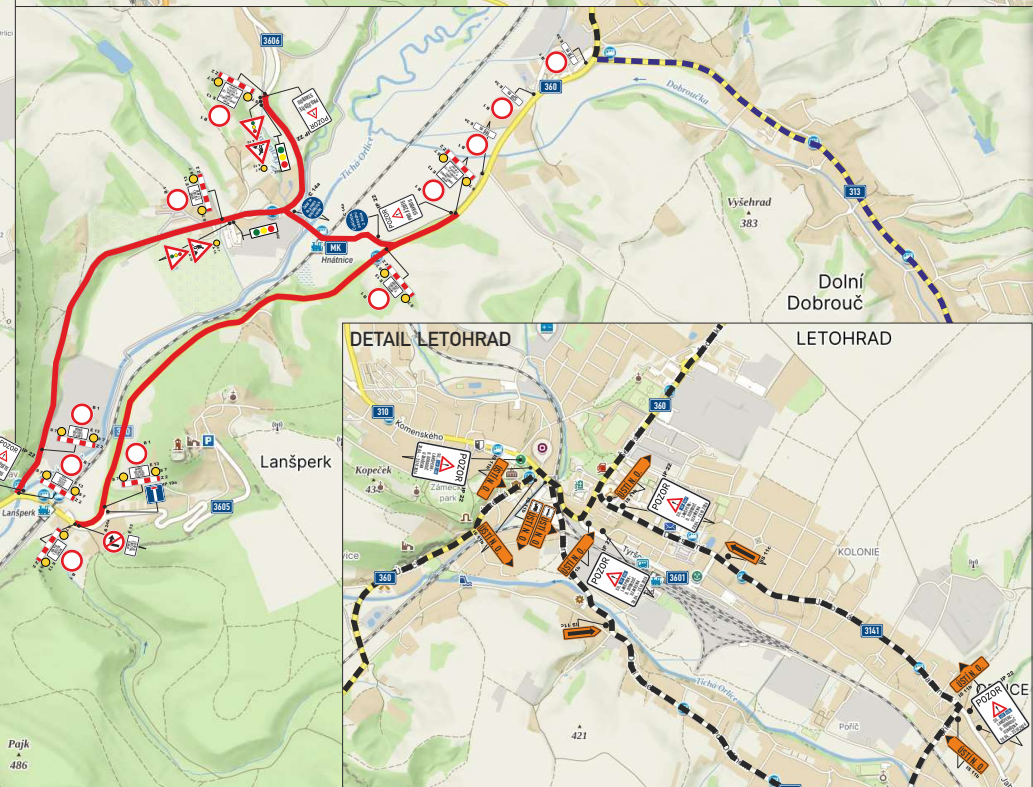
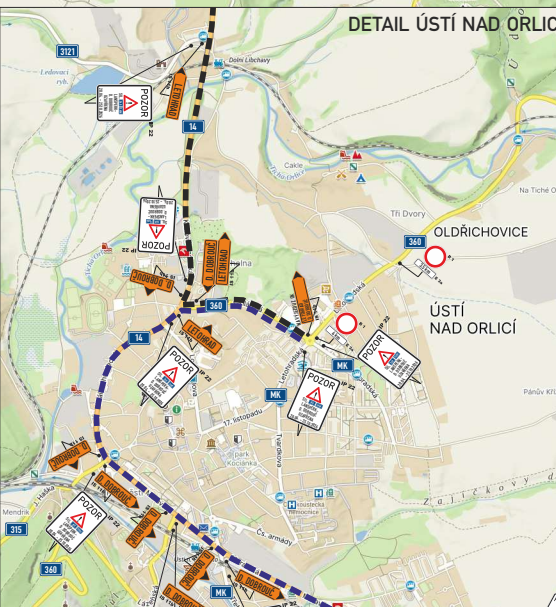


II/360 LANŠPERK - DOLNÍ DOBROUČ, MODERNIZACE SILNICE, I. ETAPA, DIO


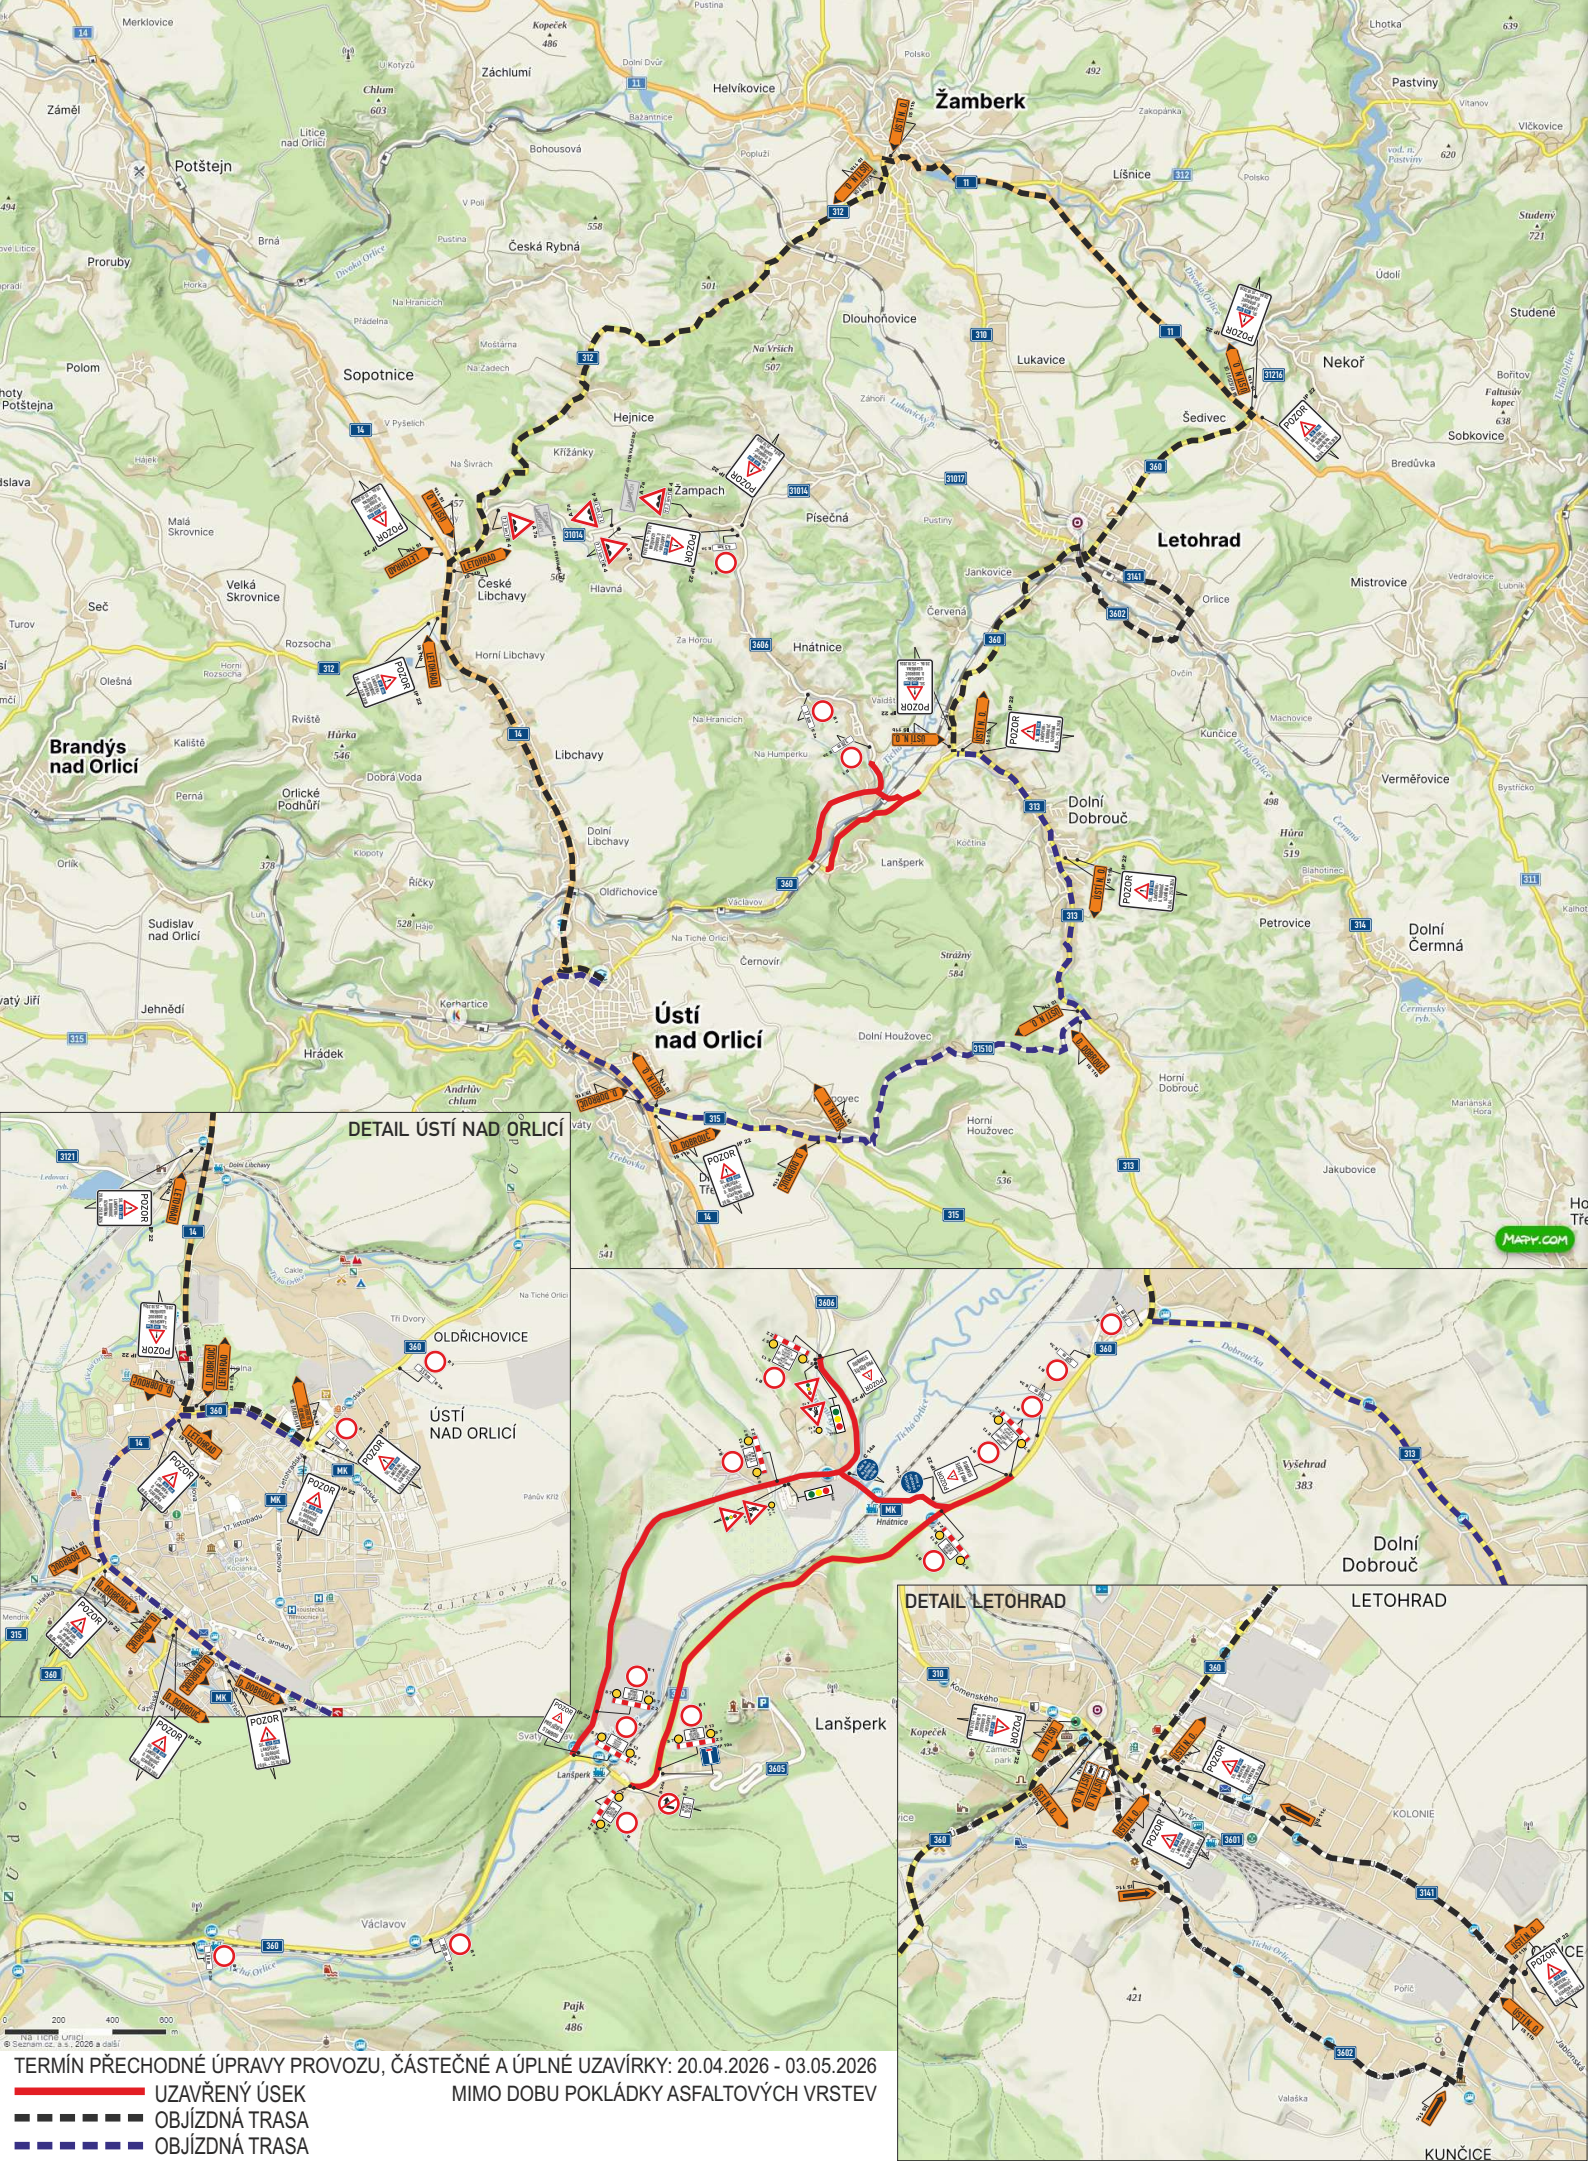


TERMÍN PŘECHODNÉ ÚPRAVY PROVOZU, ČÁSTEČNÉ A ÚPLNÉ UZÁVÍRKY: 20.04.2026 - 03.05.2026
MIMO DOBU POKLÁDKY ASFALTOVÝCH VRSTEV

- UZÁVŘENÝ ÚSEK
- OBJÍZDNÁ TRASA
- OBJÍZDNÁ TRASA


KUNČICE

II/360 LANŠPERK - DOLNÍ DOBROUČ, MODERNIZACE SILNICE, I. ETAPA, DIO

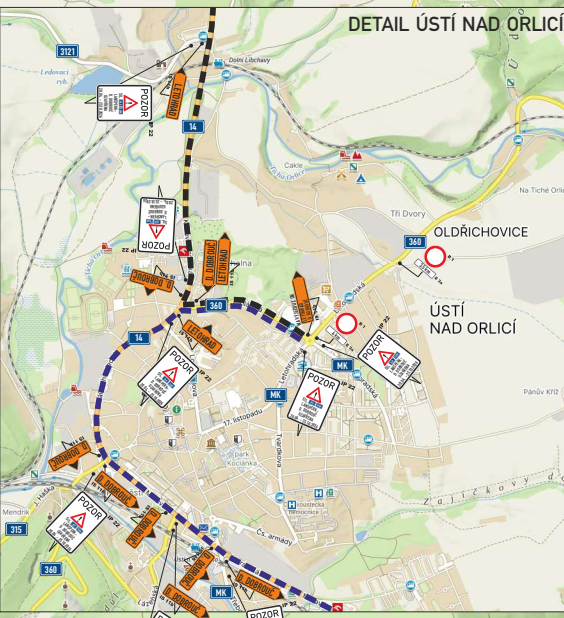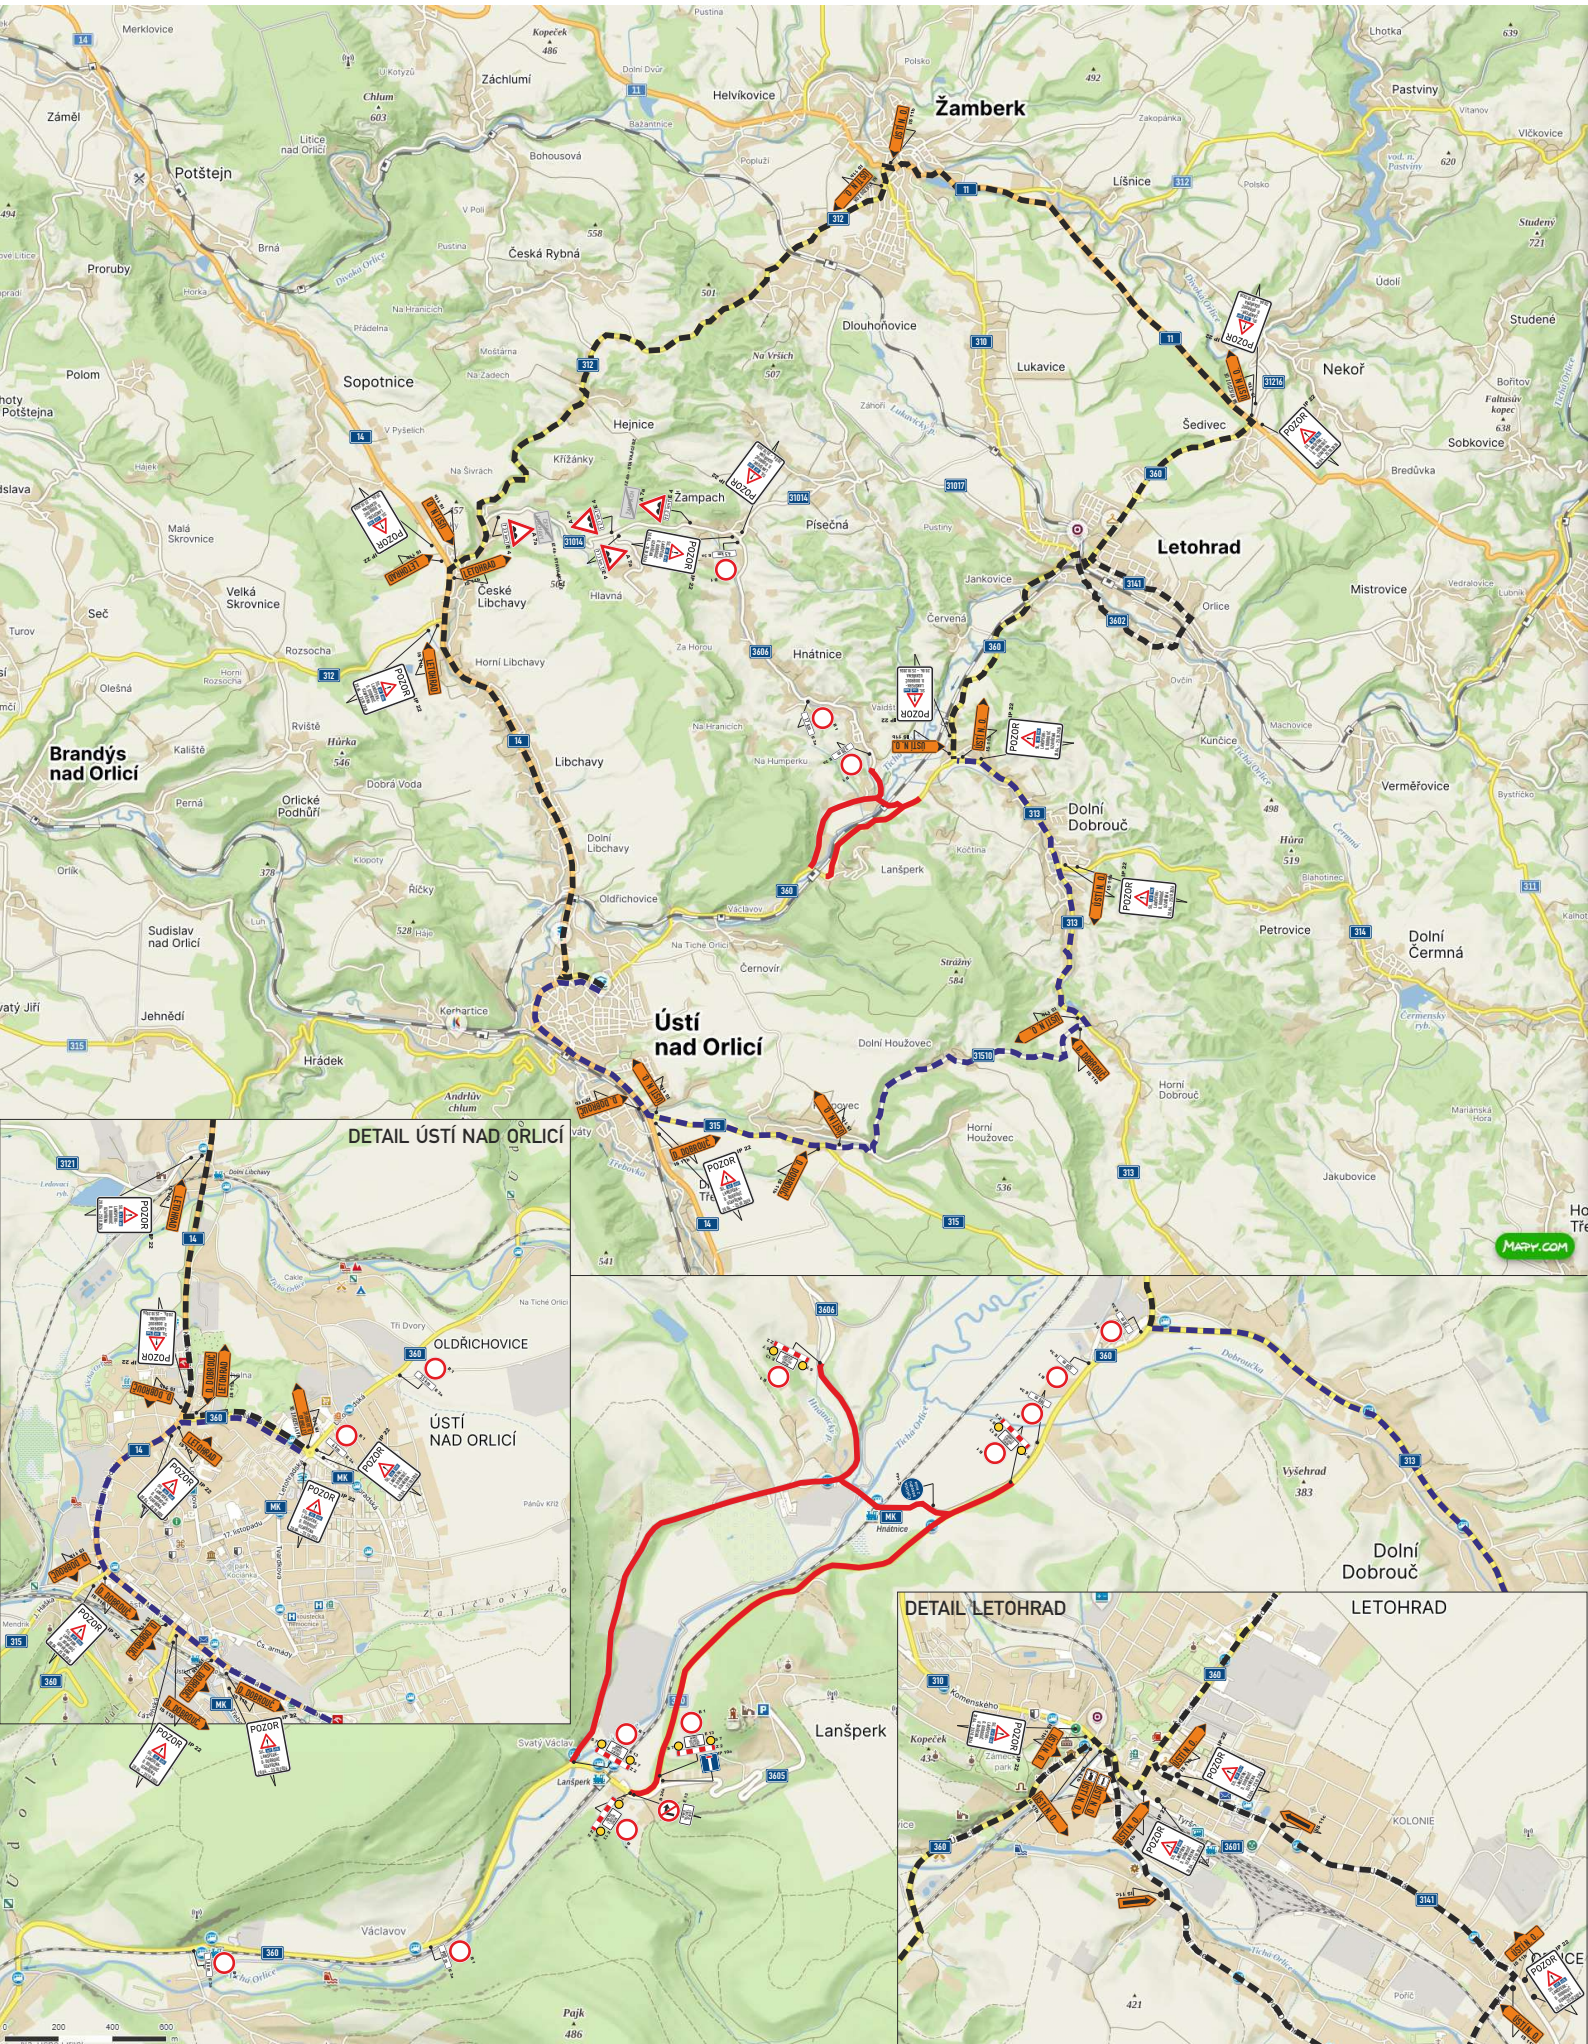

TERMÍN PŘECHODNÉ ÚPRAVY PROVOZU, ČÁSTEČNÉ A ÚPLNÉ UZÁVÍRKY: 20.04.2026 - 03.05.2026
UZÁVŘENÝ ÚSEK
OBJÍZDNÁ TRASA
OBJÍZDNÁ TRASA

II/360 LANŠPERK - DOLNÍ DOBROUČ, MODERNIZACE SILNICE, III. ETAPA, DIO

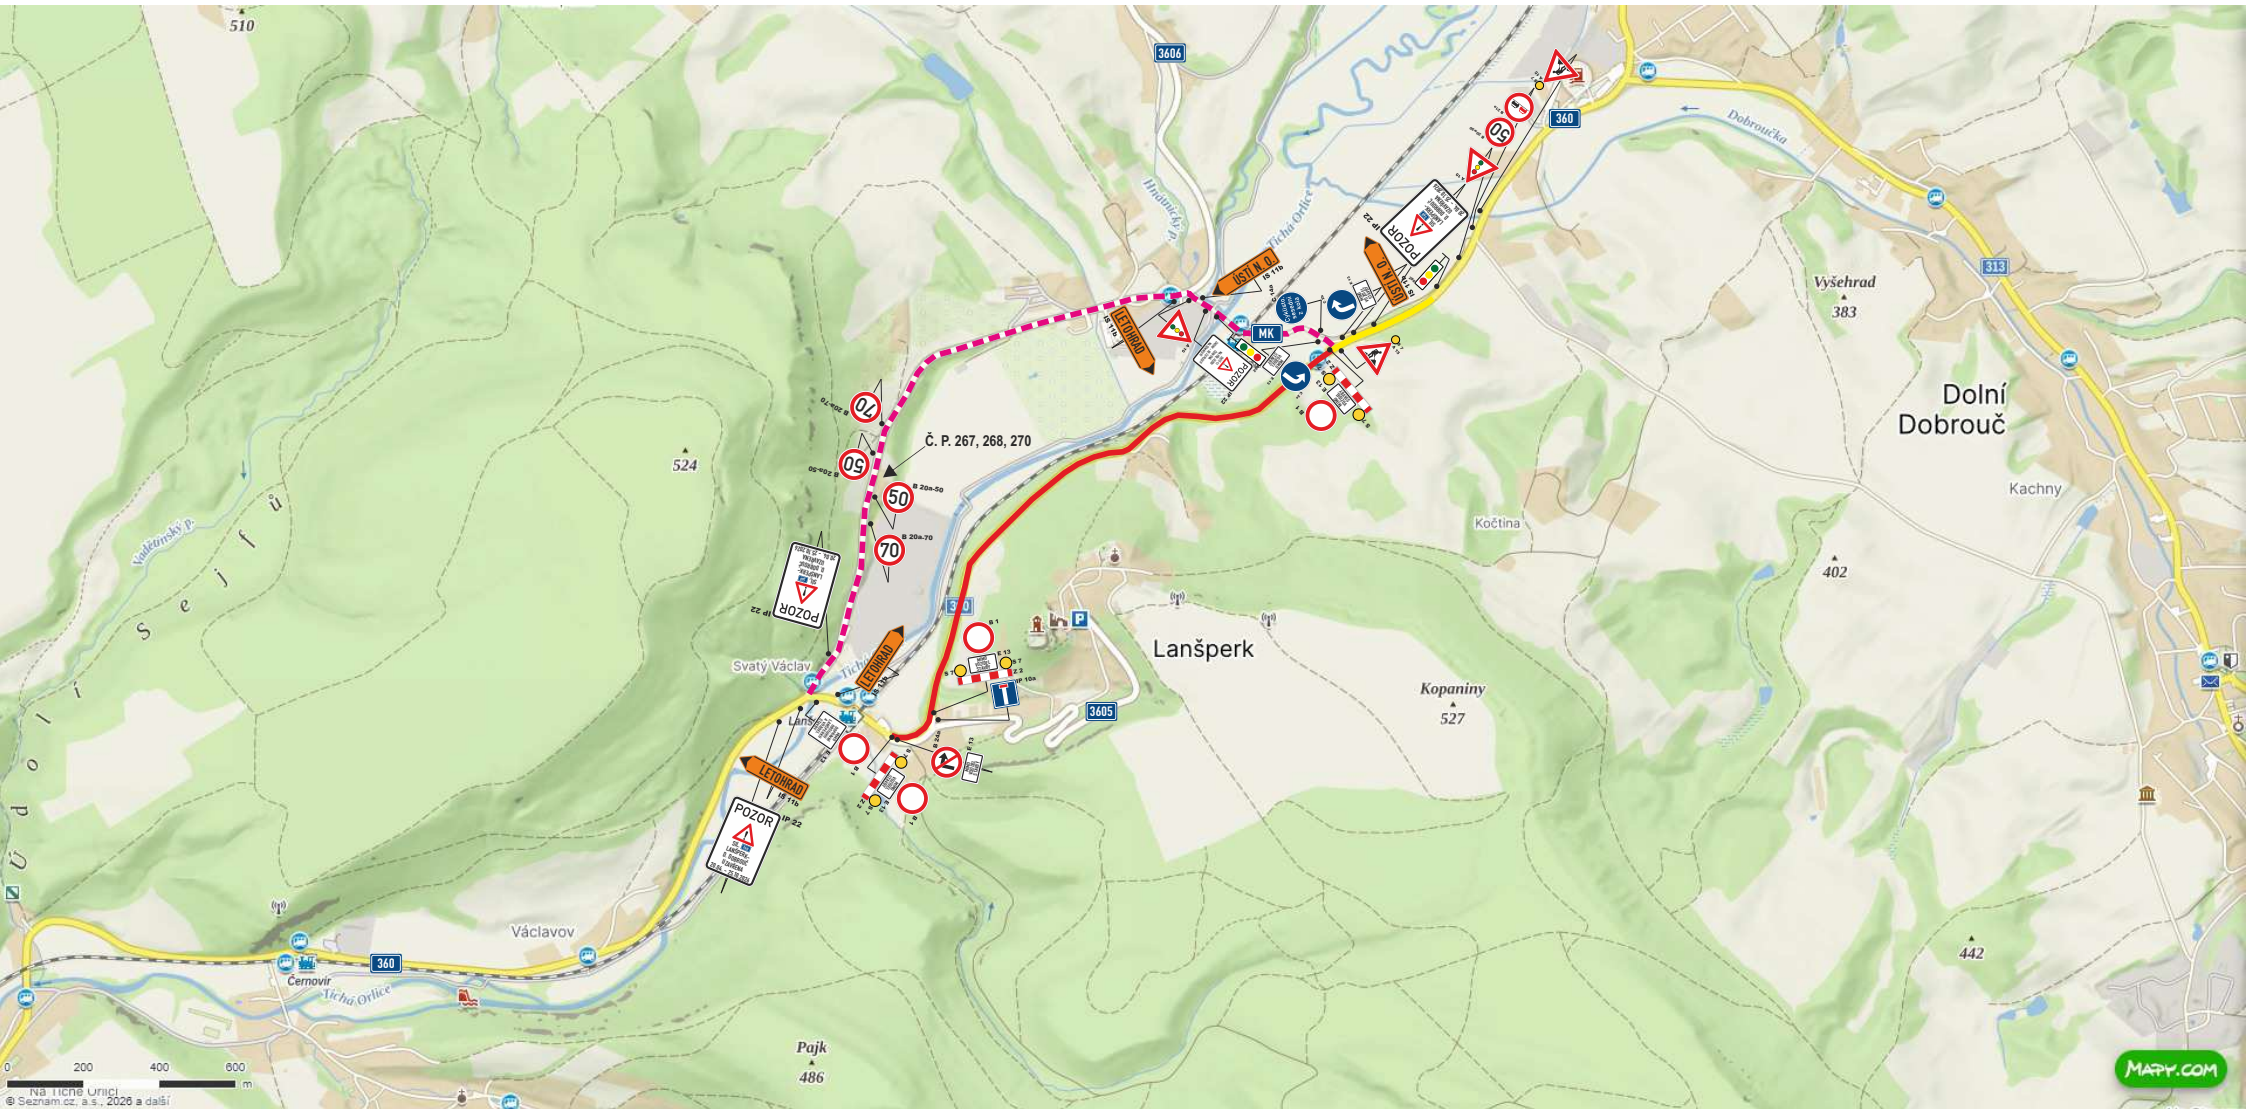

TERMÍN PŘECHODNÉ ÚPRAVY PROVOZU, ČÁSTEČNÉ A ÚPLNÉ UZAVÍRKY: 04.07.2026 - 25.10.2026

-  UZAVŘENÝ ÚSEK
-  OBJÍZDNÁ TRASA
-  PRACOVNÍ MÍSTO

Jiří Kaplan, DIS.
POLICIE ČESKÉ REPUBLIKY
Čas podepsání: 02.04.2026 13:03:53

Lucie
Jedličková, DIS.
ová,
DIS.
Digitálně
podepsal
Lucie
Jedličková, DIS.
Datum:
2026.04.07
10:07:57 +02'00'