II/360 LANŠPERK - DOLNÍ DOBROUČ, MODERNIZACE SILNICE, II. ETAPA, DIO

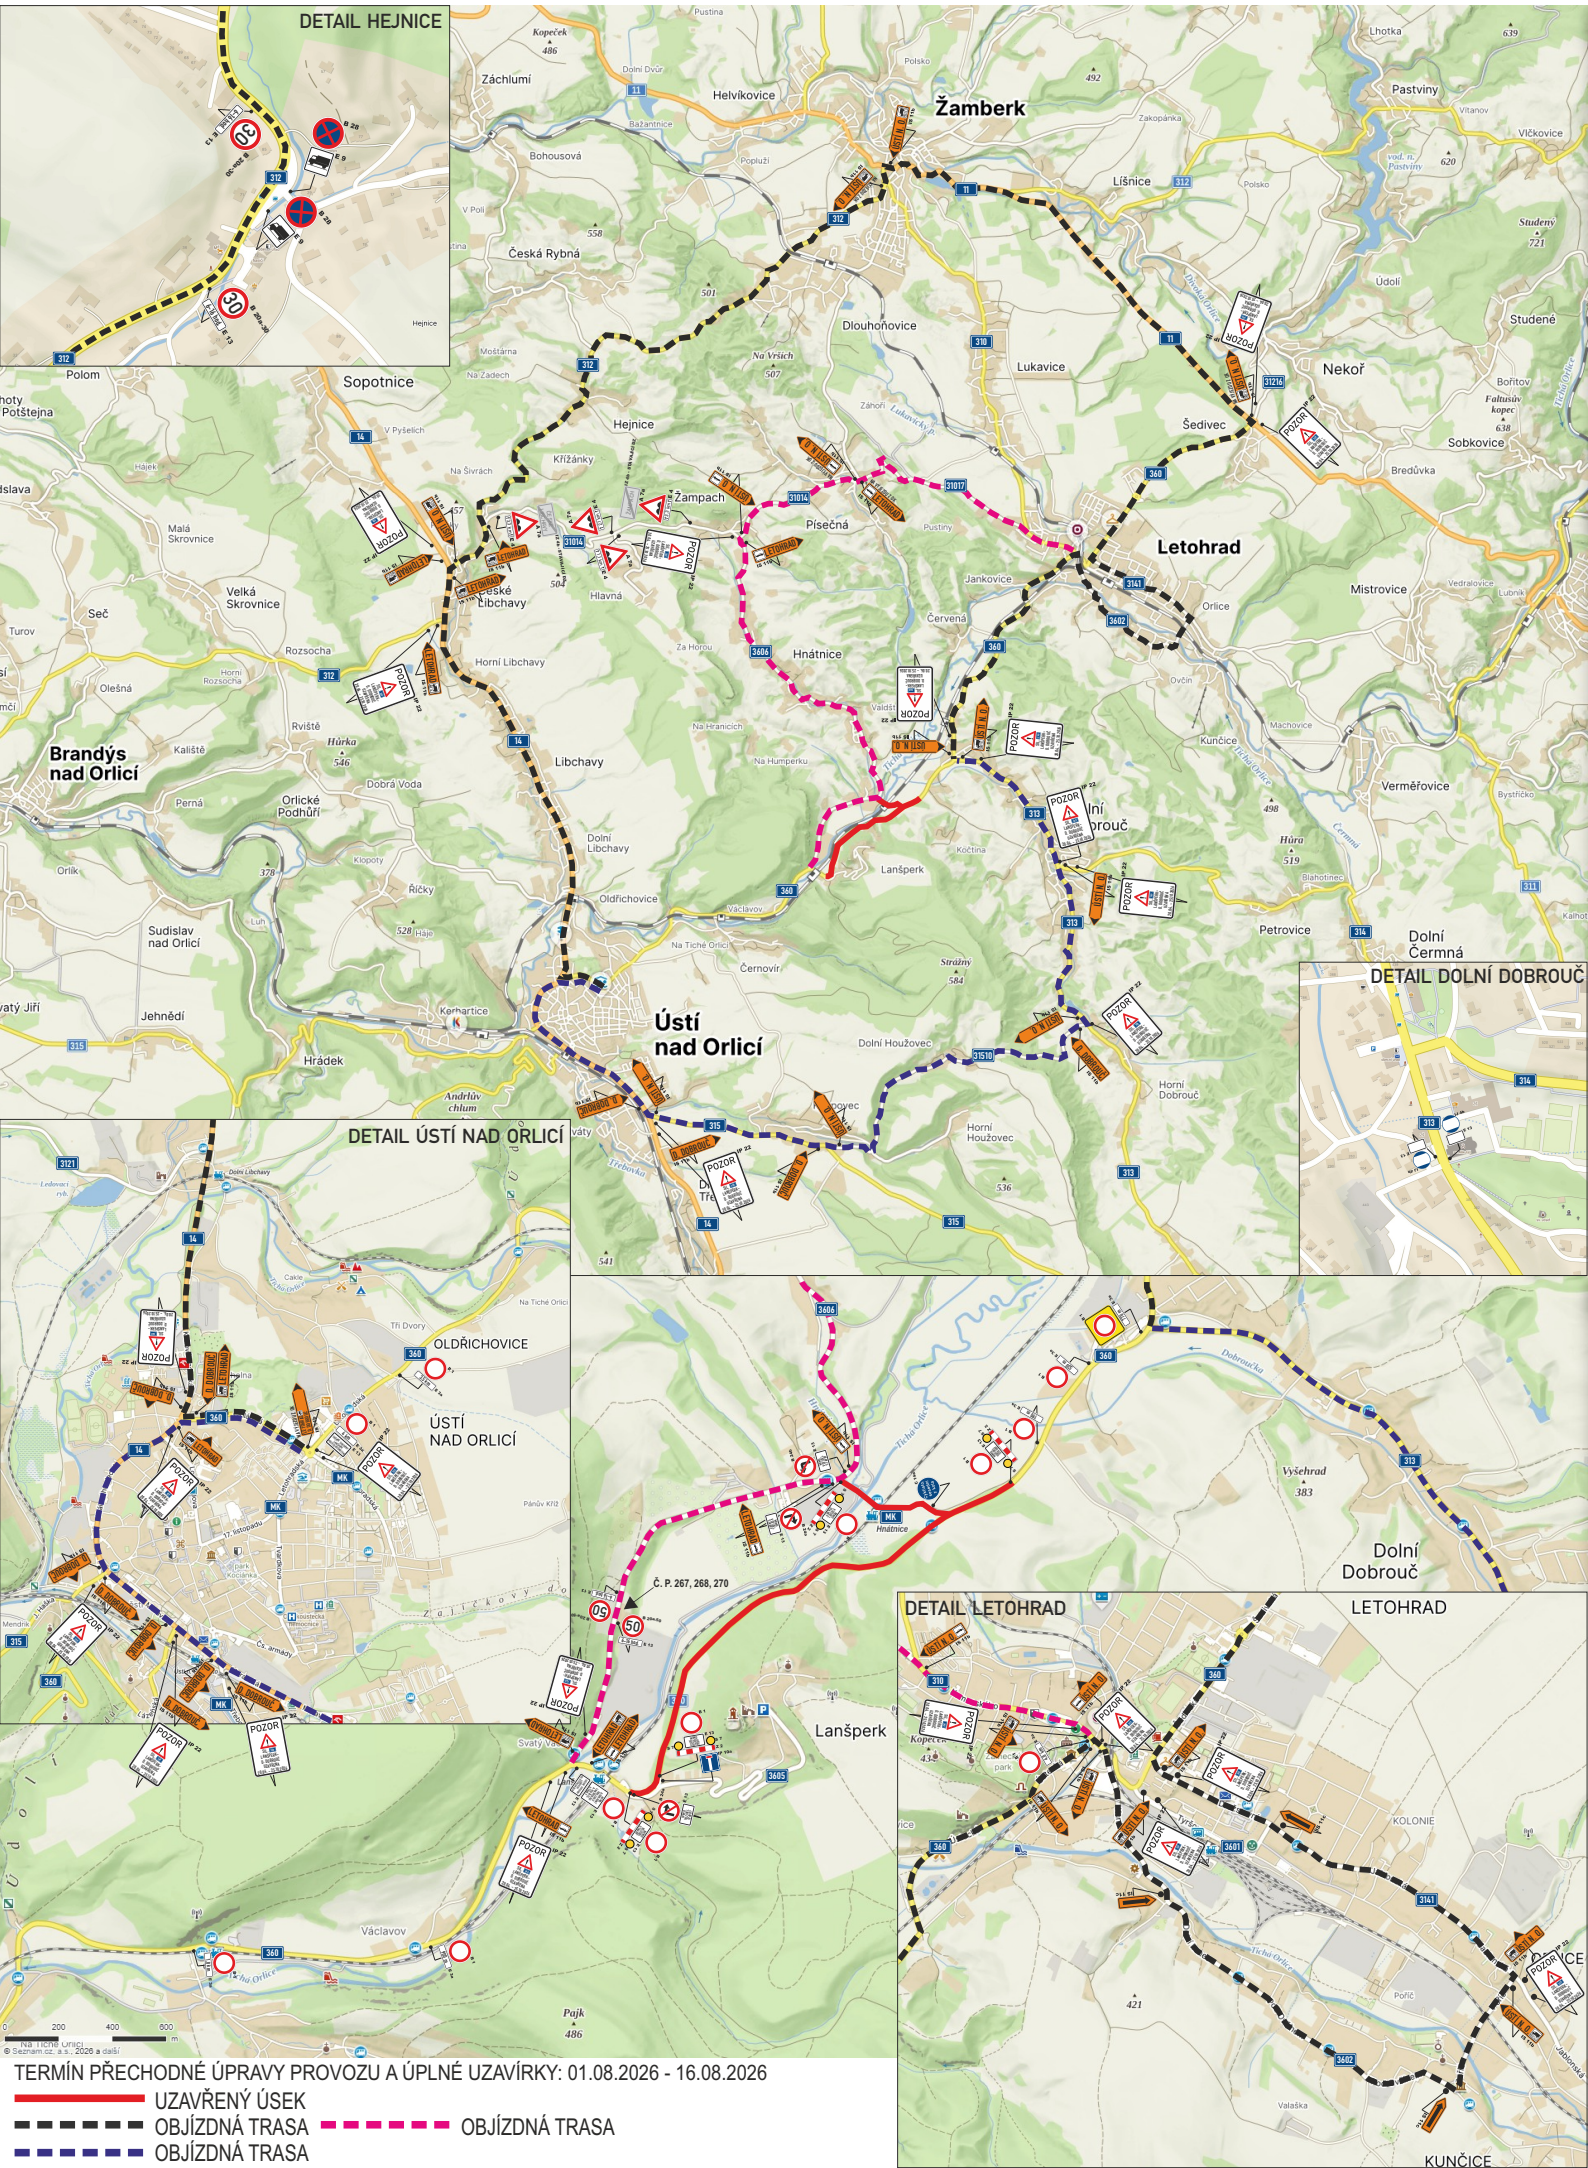

TERMÍN PŘECHODNÉ ÚPRAVY PROVOZU A ÚPLNÉ UZAVÍRKY: 01.08.2026 - 16.08.2026

UZAVŘENÝ ÚSEK

OBJÍZDNÁ TRASA

OBJÍZDNÁ TRASA

OBJÍZDNÁ TRASA

II/360 LANŠPERK - DOLNÍ DOBROUČ, MODERNIZACE SILNICE, III. ETAPA, DIO

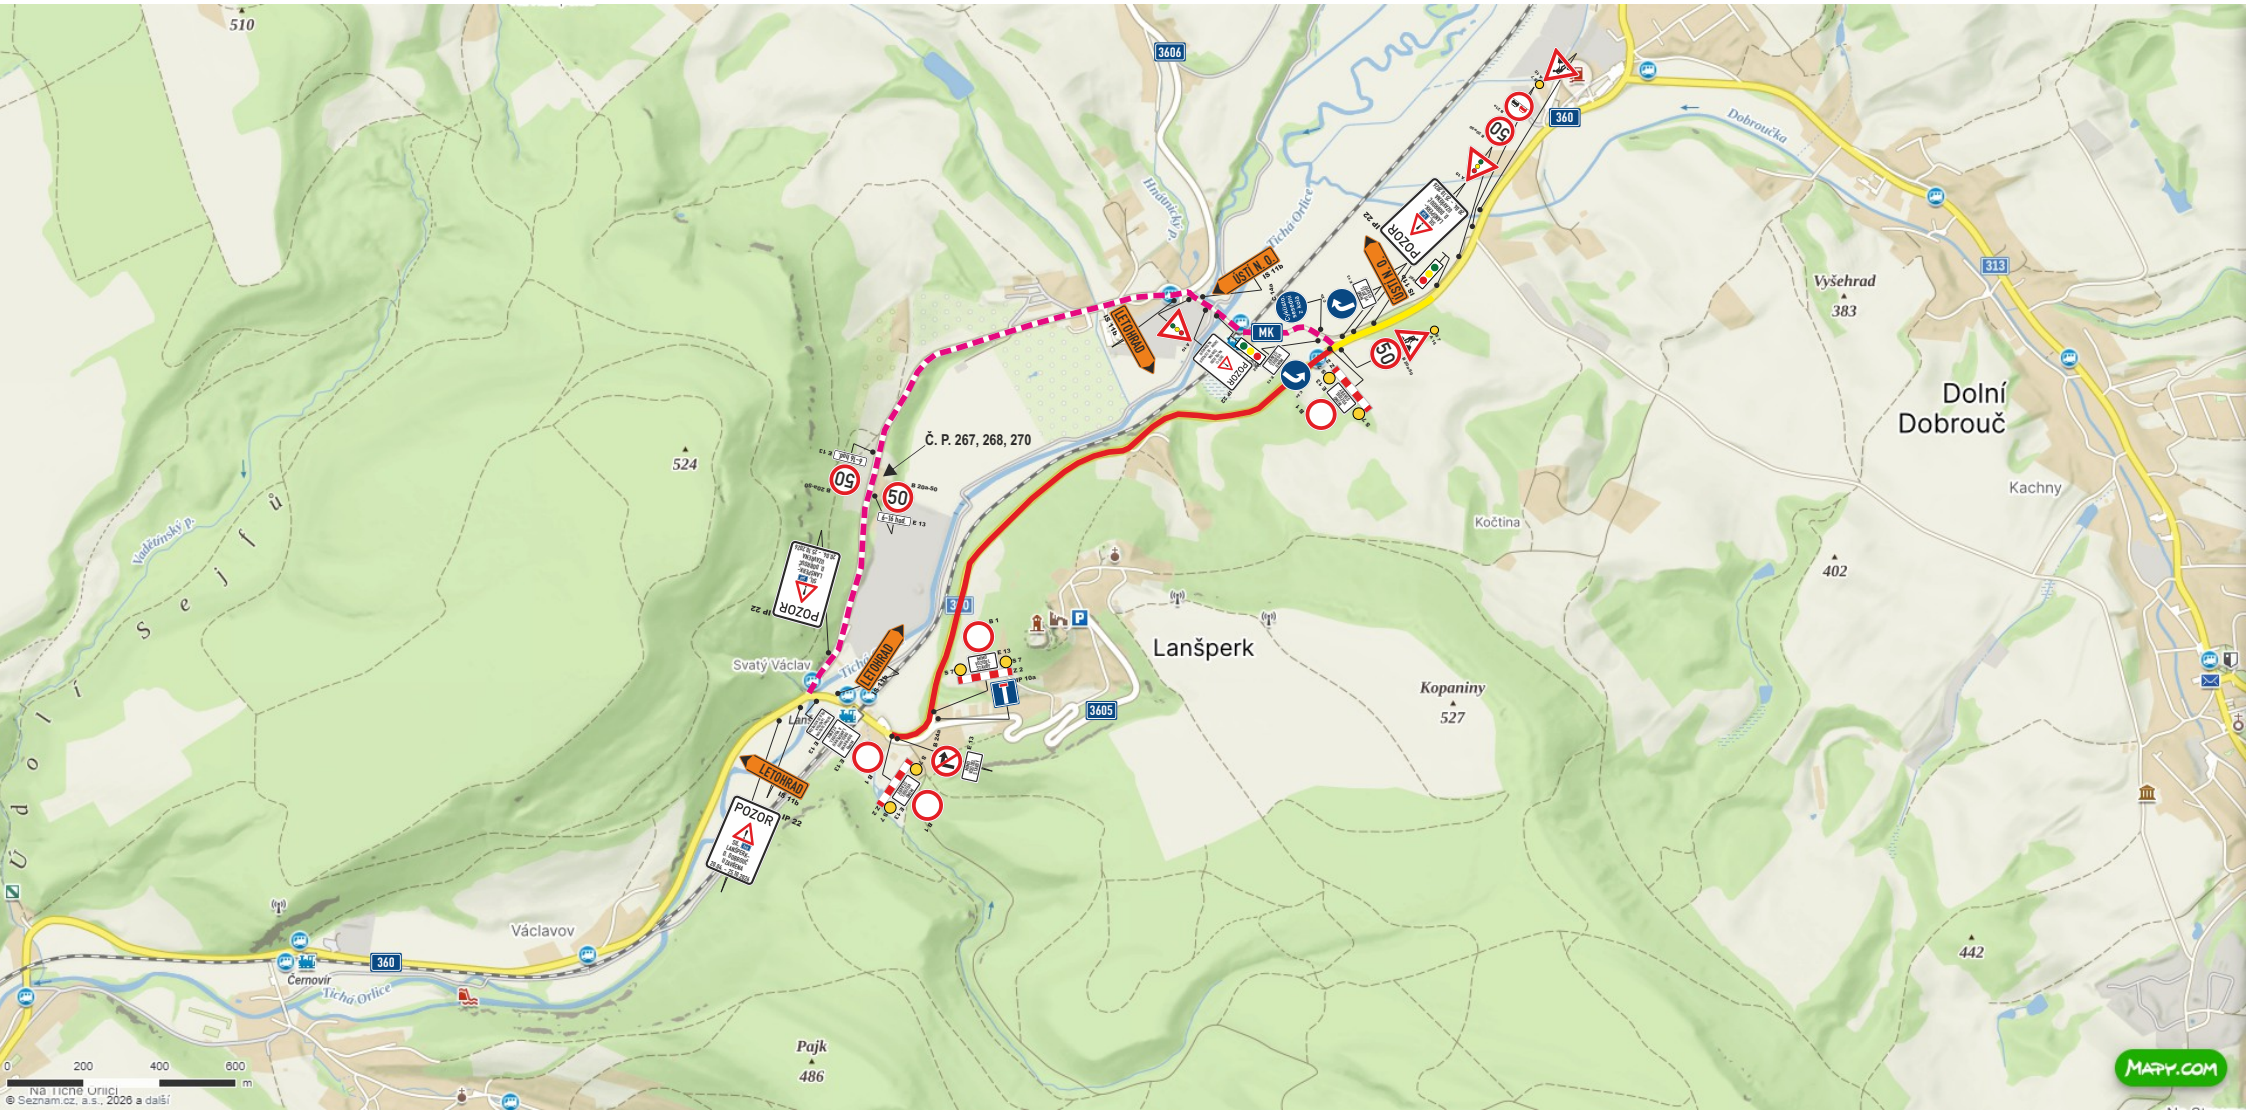

TERMÍN PŘECHODNÉ ÚPRAVY PROVOZU, ČÁSTEČNÉ A ÚPLNÉ UZAVÍRKY: 17.08.2026 - 25.10.2026

UZAVŘENÝ ÚSEK
OBJÍZDNÁ TRASA
PRACOVNÍ MÍSTO